


HDPE 40
HDPE 20
PRG 11
KOV 13
ČTKY 3C×2,5

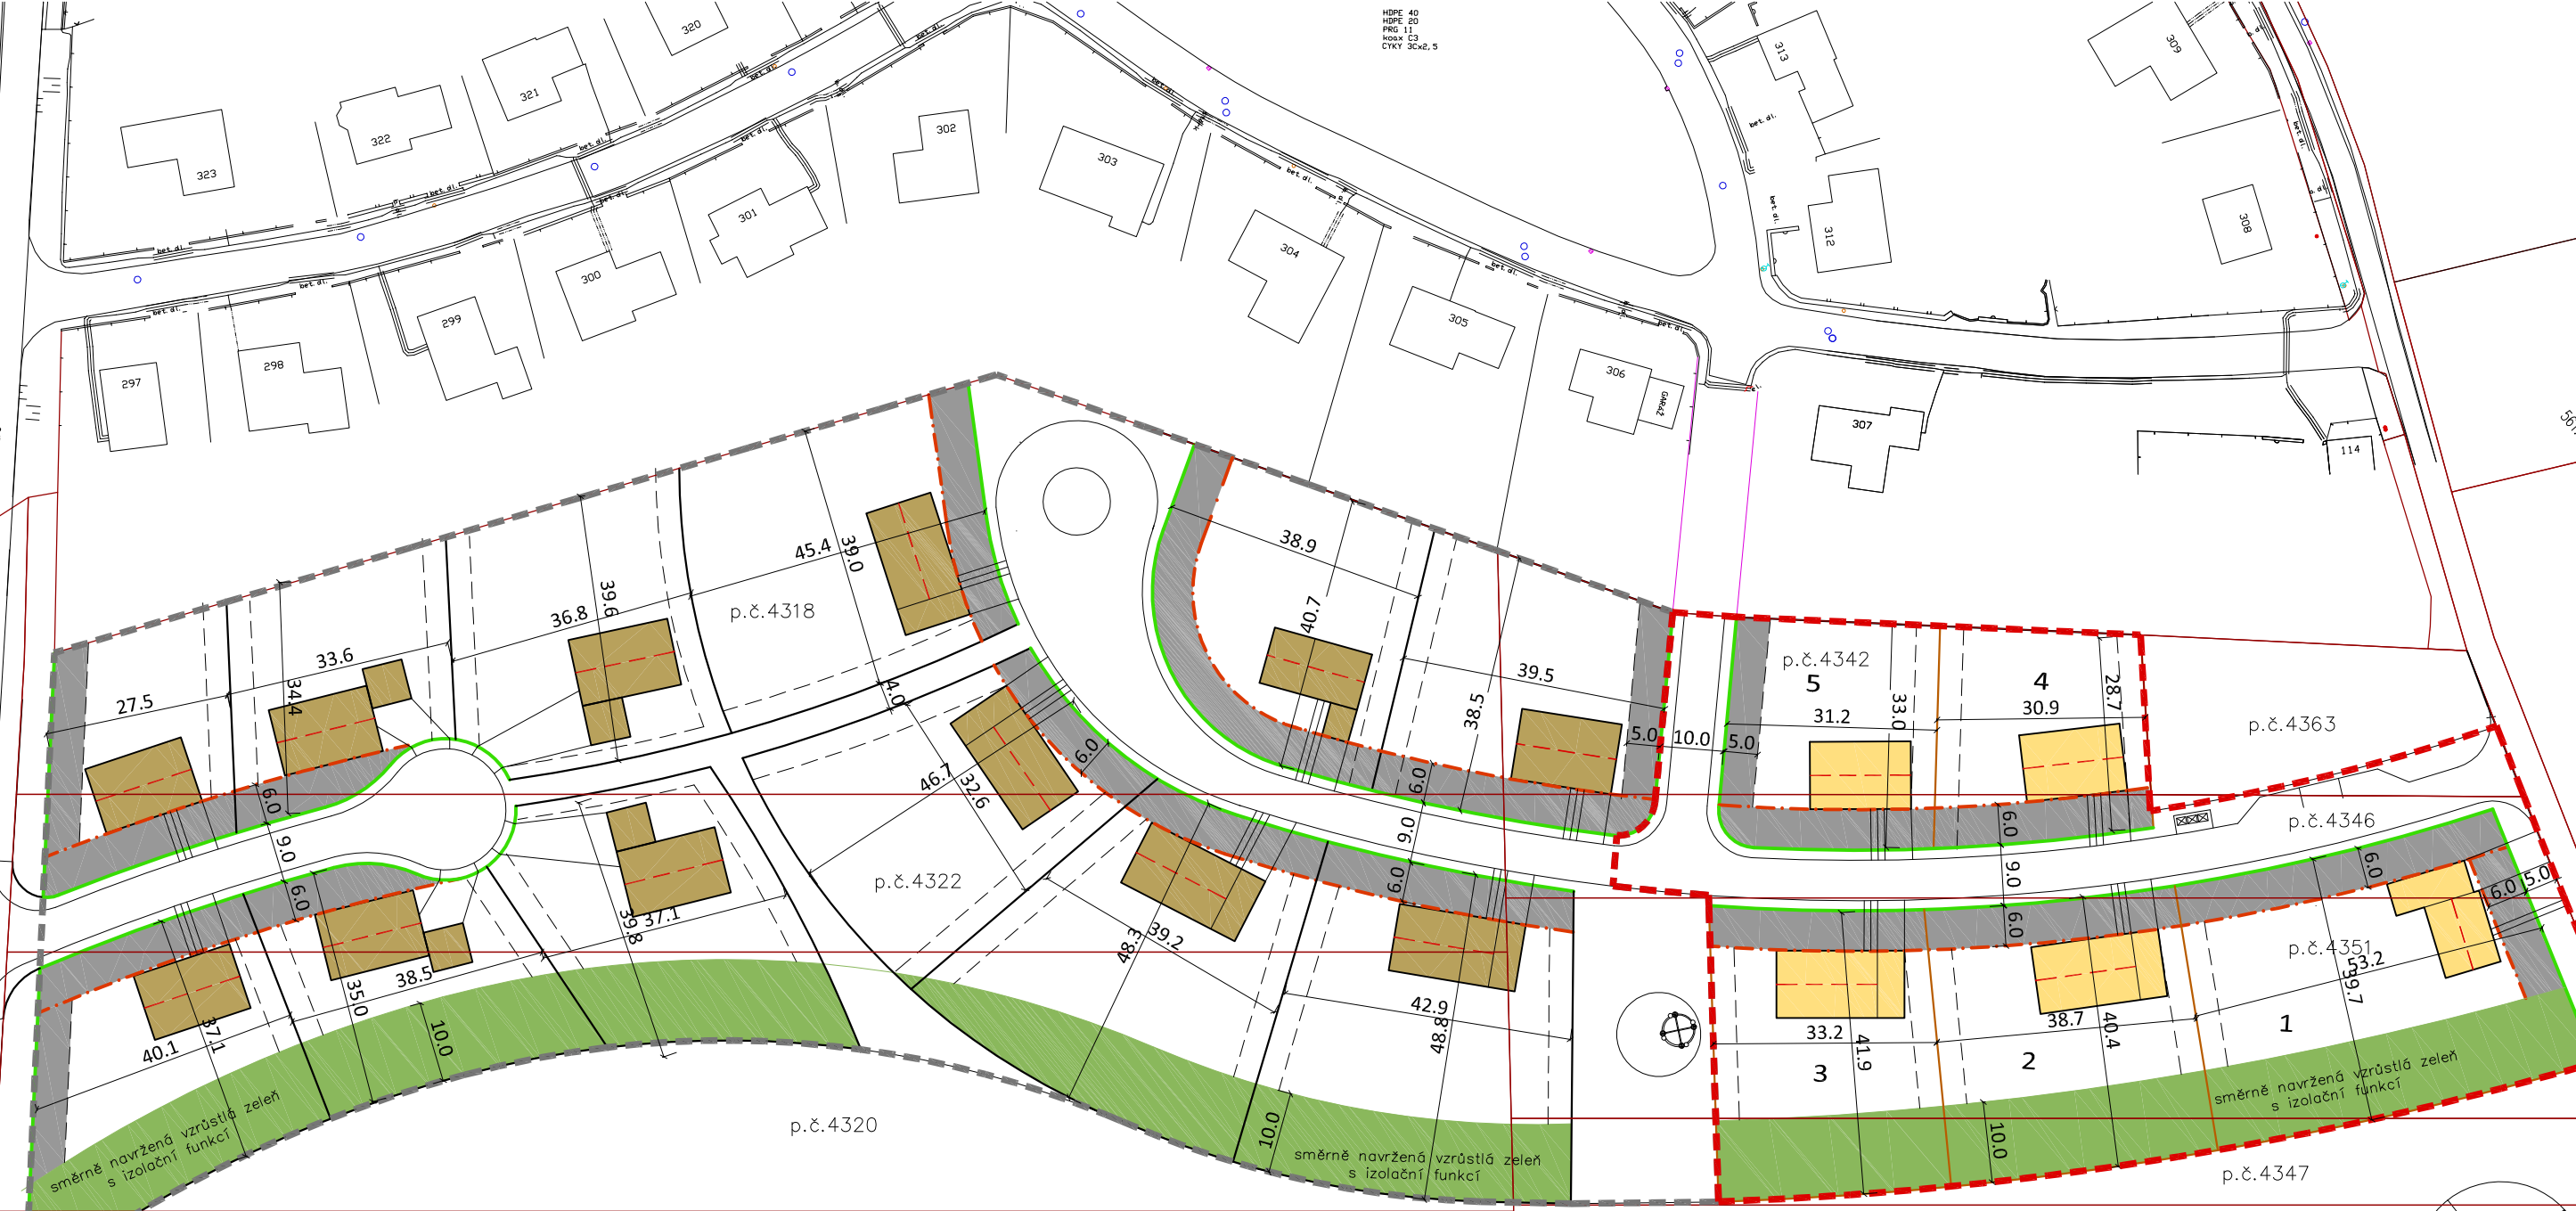

ČÁST 2 ČÁST 1

ČÁST 1 - ZASTAVITELNÁ PLOCHA III/Z1

	HRANICE ŘEŠENÉHO ÚZEMÍ ČÁSTI 1 (ZASTAVITELNÁ PLOCHA III/Z1)
	HRANICE ŘEŠENÉHO ÚZEMÍ ČÁSTI 2 (BUDOUCÍ ROZVOJ LOKALITY)
	PODKRES KATASTRÁLNÍ MAPY
	NAVRŽENÁ PARCELACE ČÁSTI 1 (ZASTAVITELNÁ PLOCHA III/Z1)
	NAVRŽENÁ PARCELACE ČÁSTI 2 (BUDOUCÍ ROZVOJ LOKALITY)
1-5	OZNAČENÍ STAVEBNÍCH POZEMKŮ
	SMĚRNÝ PŮDORYS NOVÝCH RD ČÁSTI 1 (ZASTAVITELNÁ PLOCHA III/Z1)
	SMĚRNÝ PŮDORYS NOVÝCH RD ČÁSTI 2 (BUDOUCÍ ROZVOJ LOKALITY)
	ULIČNÍ ČÁRA
	STAVEBNÍ ČÁRA
	ORIENTACE HŘEBENE HLAVNÍ STAVBY
	NEZASTAVITELNÁ ČÁST STAVEBNÍHO POZEMKU
	NEZASTAVITELNÁ ČÁST STAVEBNÍHO POZEMKU - IZOLAČNÍ ZELEŇ

VELIKOST STAVEBNÍHO POZEMKU [m2]

1	2110 m2
2	1560 m2
3	1410 m2
4	1050 m2
5	1050 m2

PLOCHA ŘEŠENÉHO ÚZEMÍ

	ČÁST 1 8978 m2 = 0,898 ha
	ČÁST 2 22513 m2 = 2,251 ha

ZODP. PROJEKTANT	ING. ARCH. DAVID HROMADA		
VYPRACOVAL	ING. TOMÁŠ POHANKA <i>TP</i>		
KRAJ	VYSOČINA	STAVEBNÍ ÚŘAD	ŽDÁR NAD SÁZAVOU
MÍSTO STAVBY	k.ú. VELKÁ LOSENICE, p.č. 4342, 4346, 4347, 4351		
INVESTOR	OBEC VELKÁ LOSENICE Č.P.360, 592 11 VELKÁ LOSENICE		

PROJEKT TP ING. TOMÁŠ POHANKA
 gsm: +420 608 573 083
 e-mail: tp-projekt@email.cz
 web: www.tp-projekt.cz
 adresa: Dolní 35, 592 14 Nové Veselí

AKCE	ÚZEMNÍ STUDIE LOKALITY RD VELKÁ LOSENICE - LOKALITA POD PEPPERKEM II.		
OBSAH VÝKRESU	PROSTOROVÉ USPOŘÁDÁNÍ		

FORMÁT	2xA4	Č. VÝKRESU C03
DATUM	12.2015	
STUPEŇ	STUDIE	
ČÍSLO ZAKÁZKY	07915	
MĚŘÍTKO	1:1000	Č. PARÉ