


| grafické znázornění | popis  |
|---------------------|--|
|                     | VYZNAČENÍ PLOCHY ZMĚNY Č. III S OZNAČENÍM ZASTAVITELNÁ PLOCHA  |
|                     | ZMĚNĚNÁ ZASTAVITELNÁ PLOCHA PLATNÉHO ÚP  |
|                     | ZASTAVITELNÁ PLOCHA PLATNÉHO ÚP NAVRÁCENÁ DO PŮVODNÍHO VYUŽITÍ   |
|                     | RUŠENÁ HRANICE PLOCHY ÚZEMNÍ REZERVY   |
|                     | PLOCHA ÚZEMNÍ REZERVY ZMĚNY Č. III S OZNAČENÍM   |
|                     | VYZNAČENÍ AKTUALIZOVANÉHO ZASTAVĚNÉHO ÚZEMÍ K DATU 19.01.2016  |
|                     | VYZNAČENÍ RUŠENÉ HRANICE ZASTAVĚNÉHO ÚZEMÍ VYZNAČENÉHO V PLATNÉM ÚP K DATU 20.04.2010  |
|                     | HRANICE ŘEŠENÉHO ÚZEMÍ   |
|                     | KATASTRÁLNÍ HRANICE  |
|                     | REGIONÁLNÍ KORIDOR ÚSES - RBK 449  |
|                     | LOKÁLNÍ BIOCENTRA ÚSES JAKO SOUČÁSTI RBK 449   |
|                     | RUŠENÉ VYZNAČENÍ PRVKŮ ÚSES  |
|                     | VZDÁLENOST 50 M OD HRANICE LESA  |
|                     | MALOPLOŠNÁ ZVLÁŠTĚ CHRÁNĚNÁ ÚZEMÍ  |
|                     | VÁLČNÉ HROBY   |
|                     | ÚZEMÍ MOŽNÝCH ARCHEOLOGICKÝCH NÁLEZŮ   |
|                     | HRANICE ÚZEMÍ ZVLÁŠTNÍ POVOUDNÉ - VODNÍ NADRŽ STAVĚNÉ  |
|                     | HRANICE ÚZEMÍ ZVLÁŠTNÍ POVOUDNÉ - VODNÍ NADRŽ STRŽ   |
|                     | HRANICE ÚZEMÍ ZVLÁŠTNÍ POVOUDNÉ - PILSKÁ VODNÍ NADRŽ   |
|                     | OCHRANNÉ PÁSMO ŽELEZNICE   |
|                     | RUŠENÉ VYZNAČENÍ OCHRANNÉHO PÁSMO ŽELEZNICE  |
|                     | OCHRANNÉ PÁSMO NADZEMNÍHO KOMUNIKAČNÍHO VEDENÍ MO ČR   |
|                     | RUŠENÉ VYZNAČENÍ OCHRANNÉHO PÁSMO VOJENSKÉHO RADIOVÉHO SPOJE   |
|                     | BEZPEČNOSTNÍ PÁSMO VTL PLYNOVODU   |
|                     | RUŠENÉ VYZNAČENÍ BEZPEČNOSTNÍHO PÁSMO VTL PLYNOVODU  |
|                     | OCHRANNÉ PÁSMO EL NAPĚTÍ VN 22 KV  |
|                     | RUŠENÉ VYZNAČENÍ OCHRANNÉHO PÁSMO EL VEDENÍ VN 22 KV   |
|                     | EL VEDENÍ VVN 110 KV VČ. OCHRANNÉHO PÁSMO RUŠENÉ - Rozhodnutí o odstranění stavby č.j. 50/598/14/KA-7-Rozh., ze dne 06.10.2014 |
|                     | OCHRANNÉ PÁSMO TELEKOMUNIKAČNÍHO ZAŘÍZENÍ  |
|                     | RADIORELÉOVÁ TRASA   |
|                     | RUŠENÉ VYZNAČENÍ RADIORELÉOVÉ TRASY  |
|                     | RUŠENÉ VYZNAČENÍ OCHRANNÉHO PÁSMO NEVYPŮVÁJÍCÍHO Z PŘÁVNÍCH PŘEDPISŮ A SPRÁVNÍCH ROZHODNUTÍ (dále též označen ÚP)              |
|                     | PIETNÍ PÁSMO HRBITOVA  |
|                     | LIMITNÍ HRANICE NEGATIVNÍCH VLIVŮ OD ARÁLU ZEMĚDĚLSKÉ VÝROBY   |
|                     | LIMITNÍ HRANICE NEGATIVNÍCH VLIVŮ OD ČOV   |
|                     | STARÁ EKOLOGICKÁ ZÁTĚŽ   |

| grafické znázornění | popis  |
|---------------------|--|
|                     | PLOCHY BYDLENÍ V RODINNÝCH DOMECH (BV)                   |
|                     | PLOCHY REKREACE RODINNÉ (R)                              |
|                     | PLOCHY VÝROBY A SKLADOVÁNÍ - DROBNÁ ŘEMESLNÁ VÝROBA (VD) |
|                     | PLOCHY VÝROBY A SKLADOVÁNÍ - LEHKÝ PRŮMYSL (VL)          |
|                     | PLOCHY VODNÍ A VODOHOSPODÁŘSKÉ (W)                       |
|                     | PLOCHY ZEMĚDĚLSKÉ - ORNÁ PŮDA (NZ1)                      |

Informační údaje:  
 VÝŘEZ Z KOORDINAČNÍHO VÝKRESU PRÁVNÍHO STAVU ÚP PO VYDÁNÍ ZMĚNY Č. I ÚP VELKÁ LOSENICE

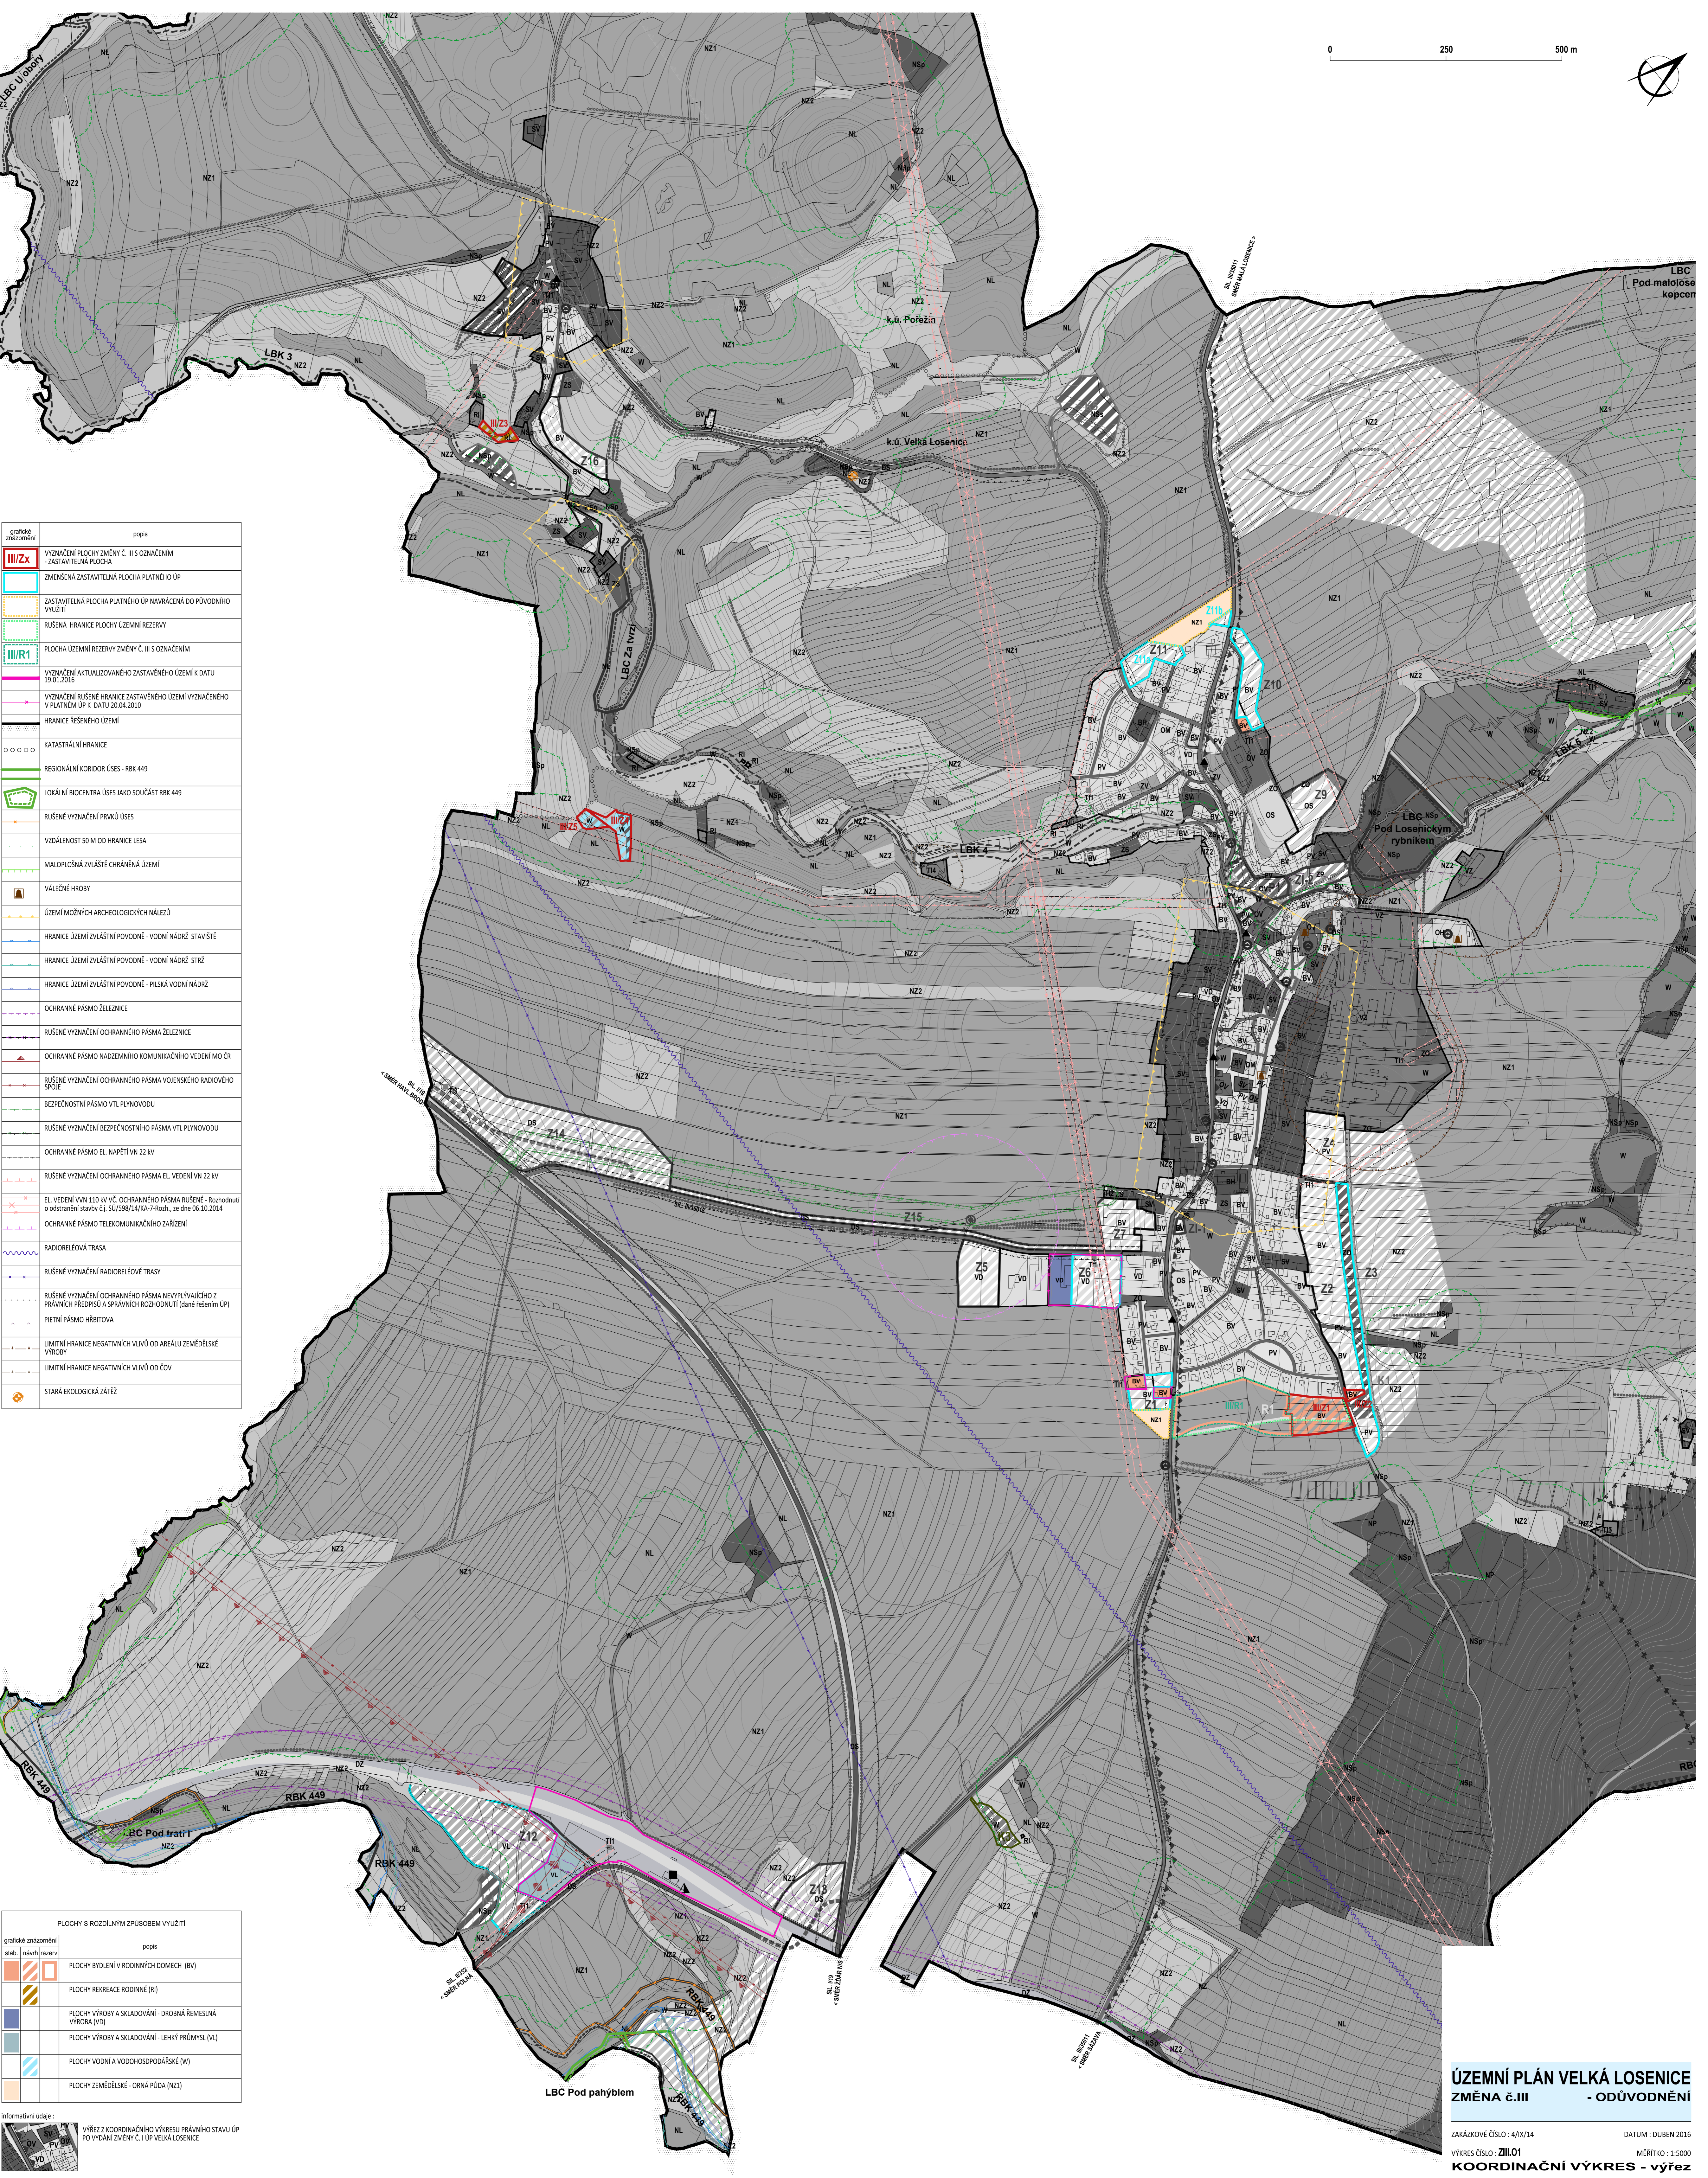

### ÚZEMNÍ PLÁN VELKÁ LOSENICE ZMĚNA č.III - ODŮVODNĚNÍ