

DOPRAVNÍ ZAŘÍZENÍ	
Ordnací zkratka	Popis
—	Silnice I. třídy
—	Silnice II. třídy
—	Silnice III. třídy
—	Ochranné pásmo silnic
—	Místní komunikace
—	Účelová komunikace
—	Páří komunikace
—	Železniční trať
—	Ochranné pásmo železnice
▲ ▲	Autobusová zastávka
■	Železniční zastávka
—	Parkoviště
—	Malá odpočívka pro cyklisty
—	Velká odpočívka pro cyklisty


PŘÍRODNÍ A KULTURNÍ HODNOTY	
Ordnací zkratka	Popis
▲	Výhledový bod příznivých pohledů
▲	Výhledový bod nepříznivých pohledů
●	Nemovlá kulturní památka
▲	Válečné hroby
—	Území možných archeologických nálezů
—	Hranice CHKO Žďárské vrchy
—	Hranice II. zóny CHKO
—	Památný strom
—	Zeleň rozptýlená, aleje
—	Vadíženost 50 m od hranice lesa
—	Maloplošná zvlášť chráněná území

OSTATNÍ OCHRANNÁ A BEZPEČNOSTNÍ PÁSMA, LIMITY	
Ordnací zkratka	Popis
—	Záplavové území Q100
—	Aktivní zóna záplavového území
—	Hranice území zvláštní povodně - vodní nádrž Stavítě
—	Hranice území zvláštní povodně - vodní nádrž Strž
—	Hranice území zvláštní povodně - Pítká vodní nádrž
—	Ochr. pásmo nadzemního komunikačního vedení MO ČR
—	Bezpečnostní pásmo VTL plynovodu
—	Ochr. pásmo sl. vedení VN 22 kV
—	Ochr. pásmo letiště s výskokovým omezením staveb
—	Ochr. pásmo přístavovacích a vzletových prostorů
—	Ochr. pásmo vodního zdroje II. stupně
—	Pietní pásmo hřbitova
—	Limitní hranice negativních vlivů od areálu zemědělské výroby
—	Limitní hranice negativních vlivů od COV
—	Stará ekologická zátěž

PLOCHY ÚSES	
Ordnací zkratka	Popis
—	Regionální biocentrum
—	Lokální biocentrum
—	Regionální biokoridor
—	Lokální biokoridor

VRSTEVNICE	
Ordnací zkratka	Popis
—	Interval vrstevnice po 2 m

PLOCHY S ROZDÍLNÝM ZPŮSOBEM VYUŽITÍ	
Ordnací zkratka	Popis
—	Plochy bydlení v rodinných domech - venkovská (BV)
—	Plochy bydlení v bytových domech (BH)
—	Plochy rekreace rodinné (RI)
—	Plochy obč.vybavení - veřejná infrastruktura (OV)
—	Plochy obč.vybavení - komerční zar. malá a střední (OM)
—	Plochy obč.vybavení - hřbitovy a sport zařízení (OS)
—	Plochy obč.vybavení - hřbitovy (OH)
—	Plochy veřejných prostranství (PV)
—	Plochy smíšené obytné - venkovská (SV)
—	Plochy dopravní infrastruktury - silniční (DS)
—	Plochy dopravní infrastruktury - železniční (DZ)
—	Plochy výroby a skladování - drobná a řemeslná výroba (VD)
—	Plochy výroby a skladování - lehký průmysl (VL)
—	Plochy výroby a skladování - zemědělská výroba (VZ)
—	Plochy technické infrastruktury - int. síle (TI)
—	1 zřábovací elektrickou energii
—	2 zřábovací plynem
—	3 zřábovací vodou
—	4 čističi a odvláňení odpadních vod
—	Plochy zelené - na veřejných prostranstvích (ZV)
—	Plochy zelené - soukromá a vyhrazená (ZS)
—	Plochy zelené - ochranná a izolační (ZO)
—	Plochy zelené přírodního charakteru (ZP)
—	Plochy vodní a vodohospodářské (W)
—	Plochy zemědělské (NZ)
—	1 orná půda
—	2 trvalé trávní porosty
—	Plochy lesní (NL)
—	Plochy přírodní (NP)
—	Plochy smíšené nezastavěného území přírodní (NSp)
—	Plochy smíšené nezastavěného území sportovní (NSs)

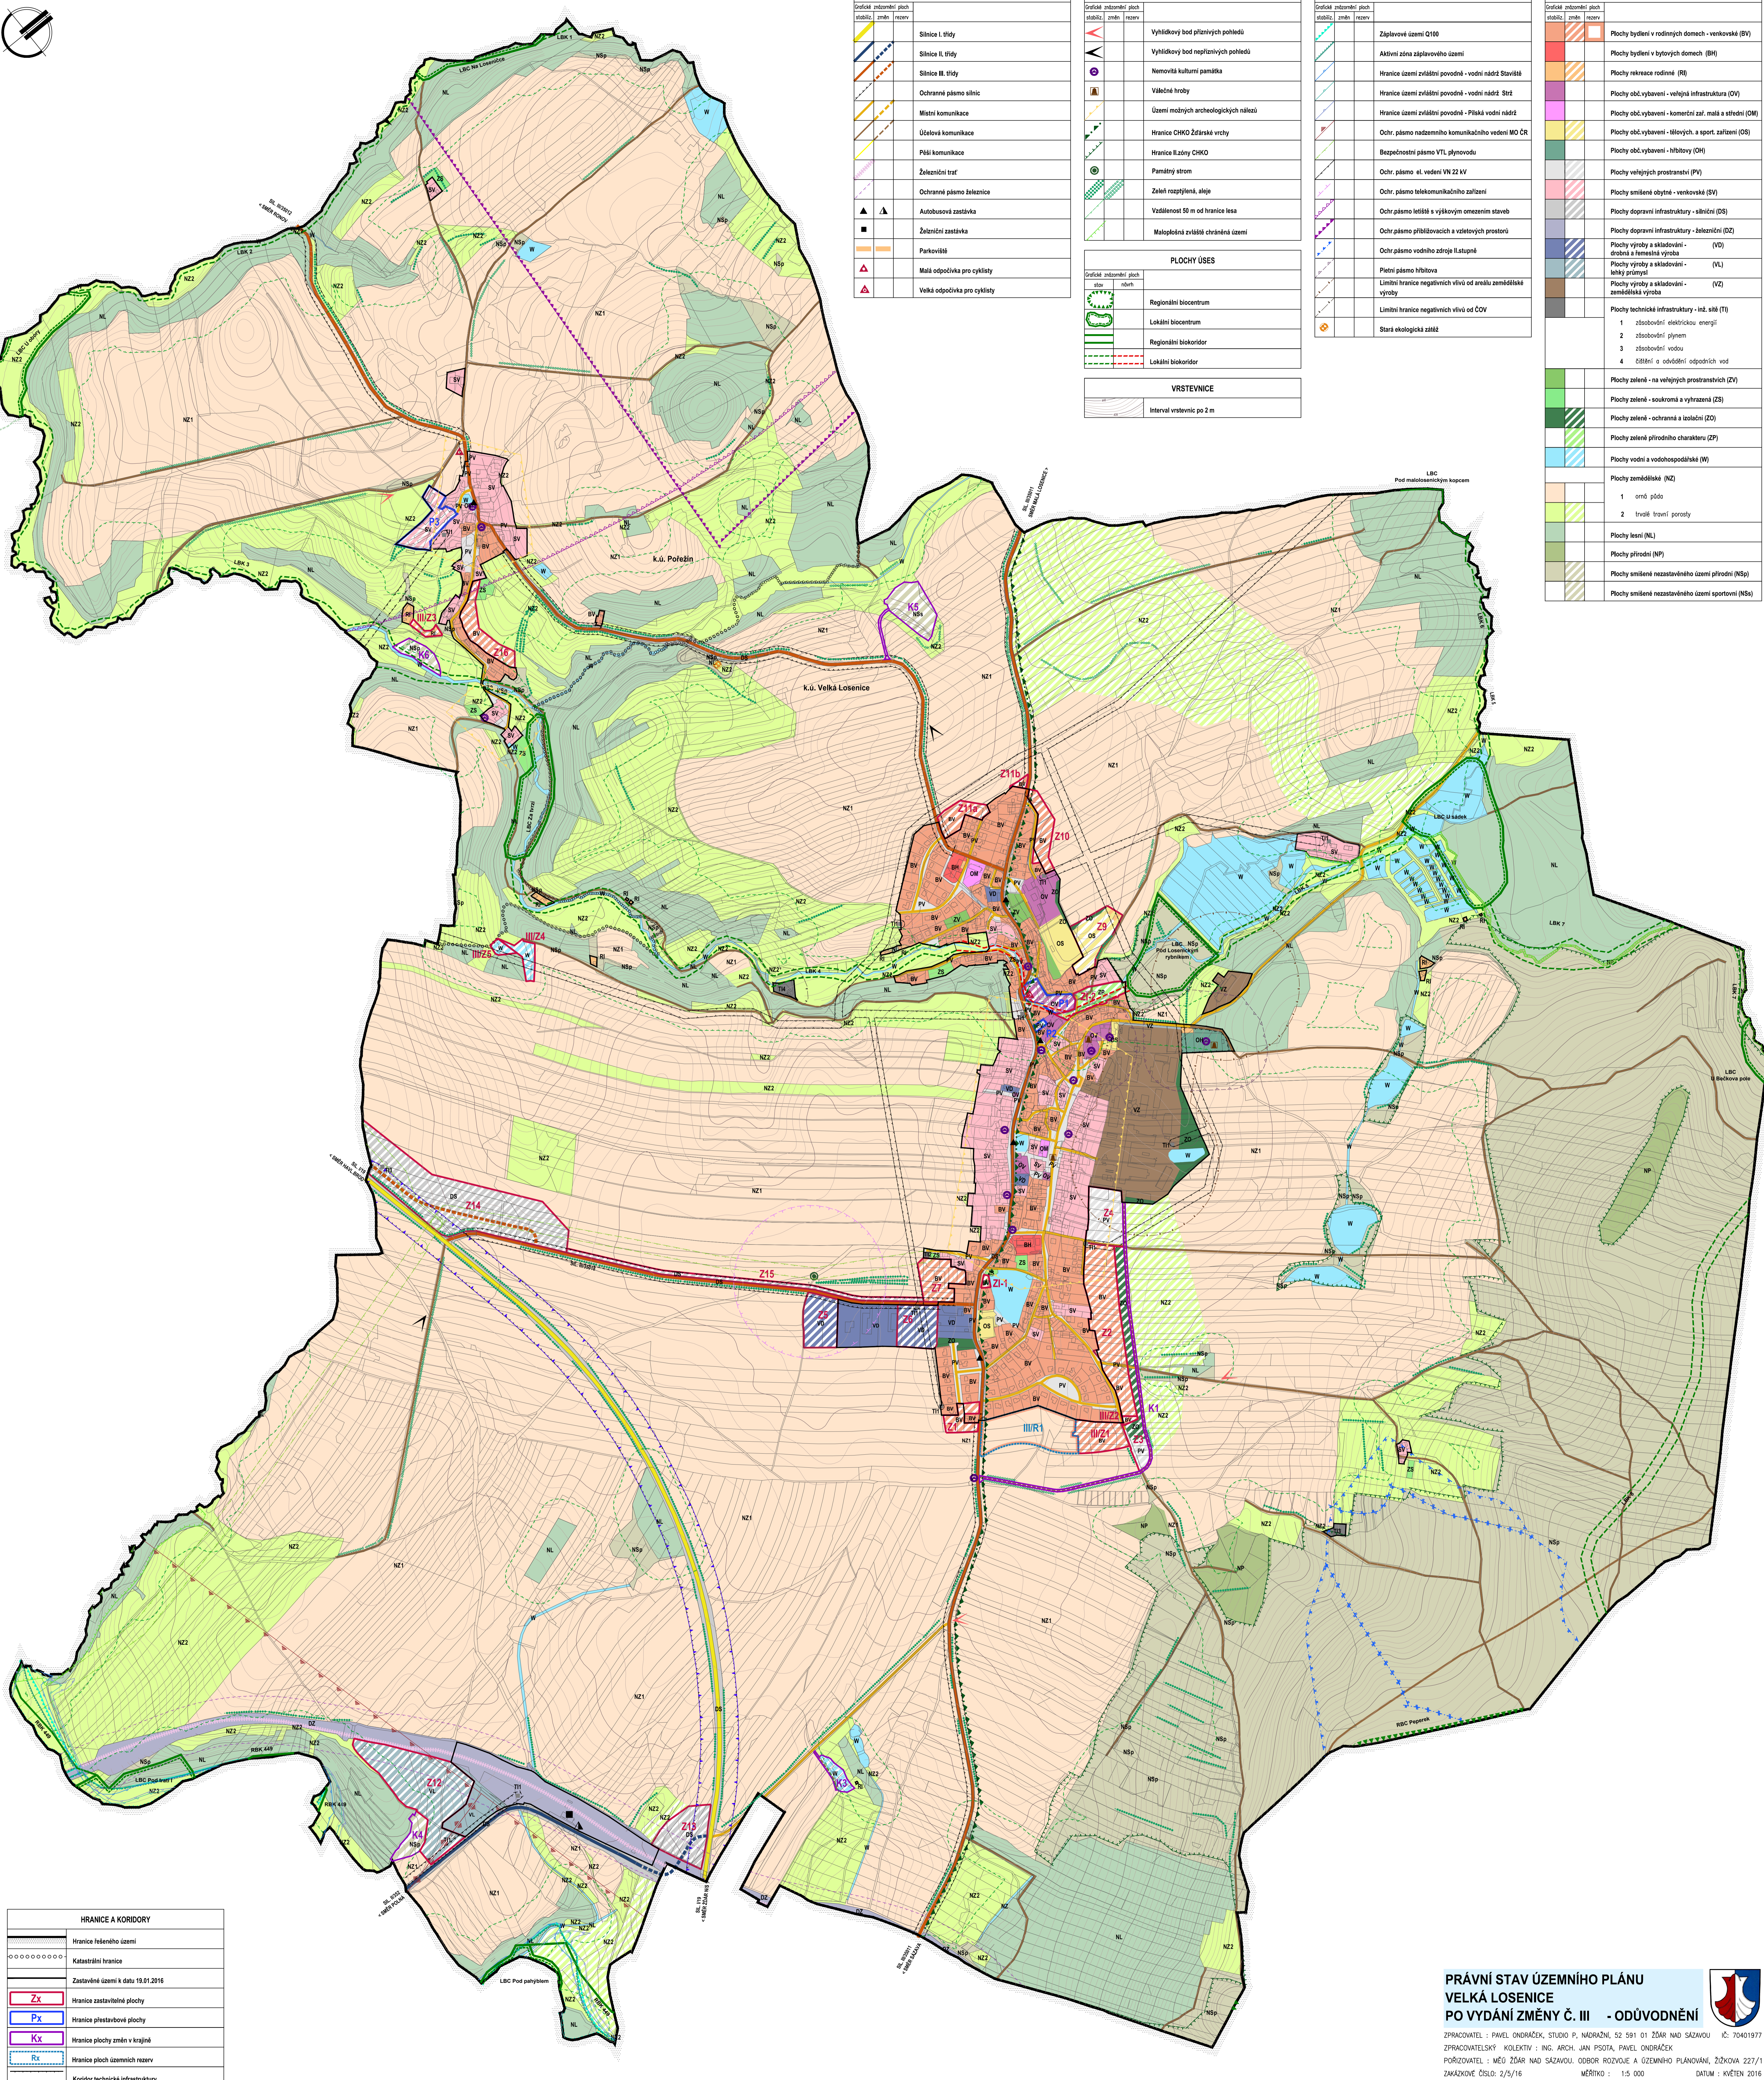

HRANICE A KORIDORY	
—	Hranice řešeného území
—	Katastrální hranice
—	Zastavěné území k datu 19.01.2016
Zx	Hranice zastavěných ploch
Px	Hranice přestavěných ploch
Kx	Hranice plochy změn v krajině
—	Hranice ploch územních rezerv
—	Koridor technické infrastruktury
—	Koridor pro homogenizaci tahu sč.1/9 upravený na šířku ochranného pásma - 100m

Pozn.: plocha K2 a Z8 - byly vyřazeny

PRÁVNÍ STAV ÚZEMNÍHO PLÁNU VELKÁ LOSENICE PO VYDÁNÍ ZMĚNY Č. III - ODŮVODNĚNÍ

ZPRACOVATEL : PAVEL ONDRAČEK, STUDIO P. NAGRAČNĚ, SZ 591 01 ŽďAR NAD SÁZAVOU IČ: 70401977
 ZPRACOVATELSKÝ KOLEKTIV : ING. ARCH. JAN PŠOITA, PAVEL ONDRAČEK
 POŘIZOVATEL : MĚS. ŽĐAR NAD SÁZAVOU, ODBOR ROZVOJE A ÚZEMNÍHO PLÁNOVÁNÍ, ŽĐÁROVA 227/1
 ŽAKOVKOVÉ ČÍSLO: 2/5/16 MĚŘÍTKO : 1:5 000 DATUM : KVĚTEN 2016

KOORDINAČNÍ VÝKRES VÝKRES ČÍSLO: 01